


Echelle 1/100
AMENAGEMENT
VUE EN PLAN
PLAN MODIFIE
08/08/23

Coupe AA

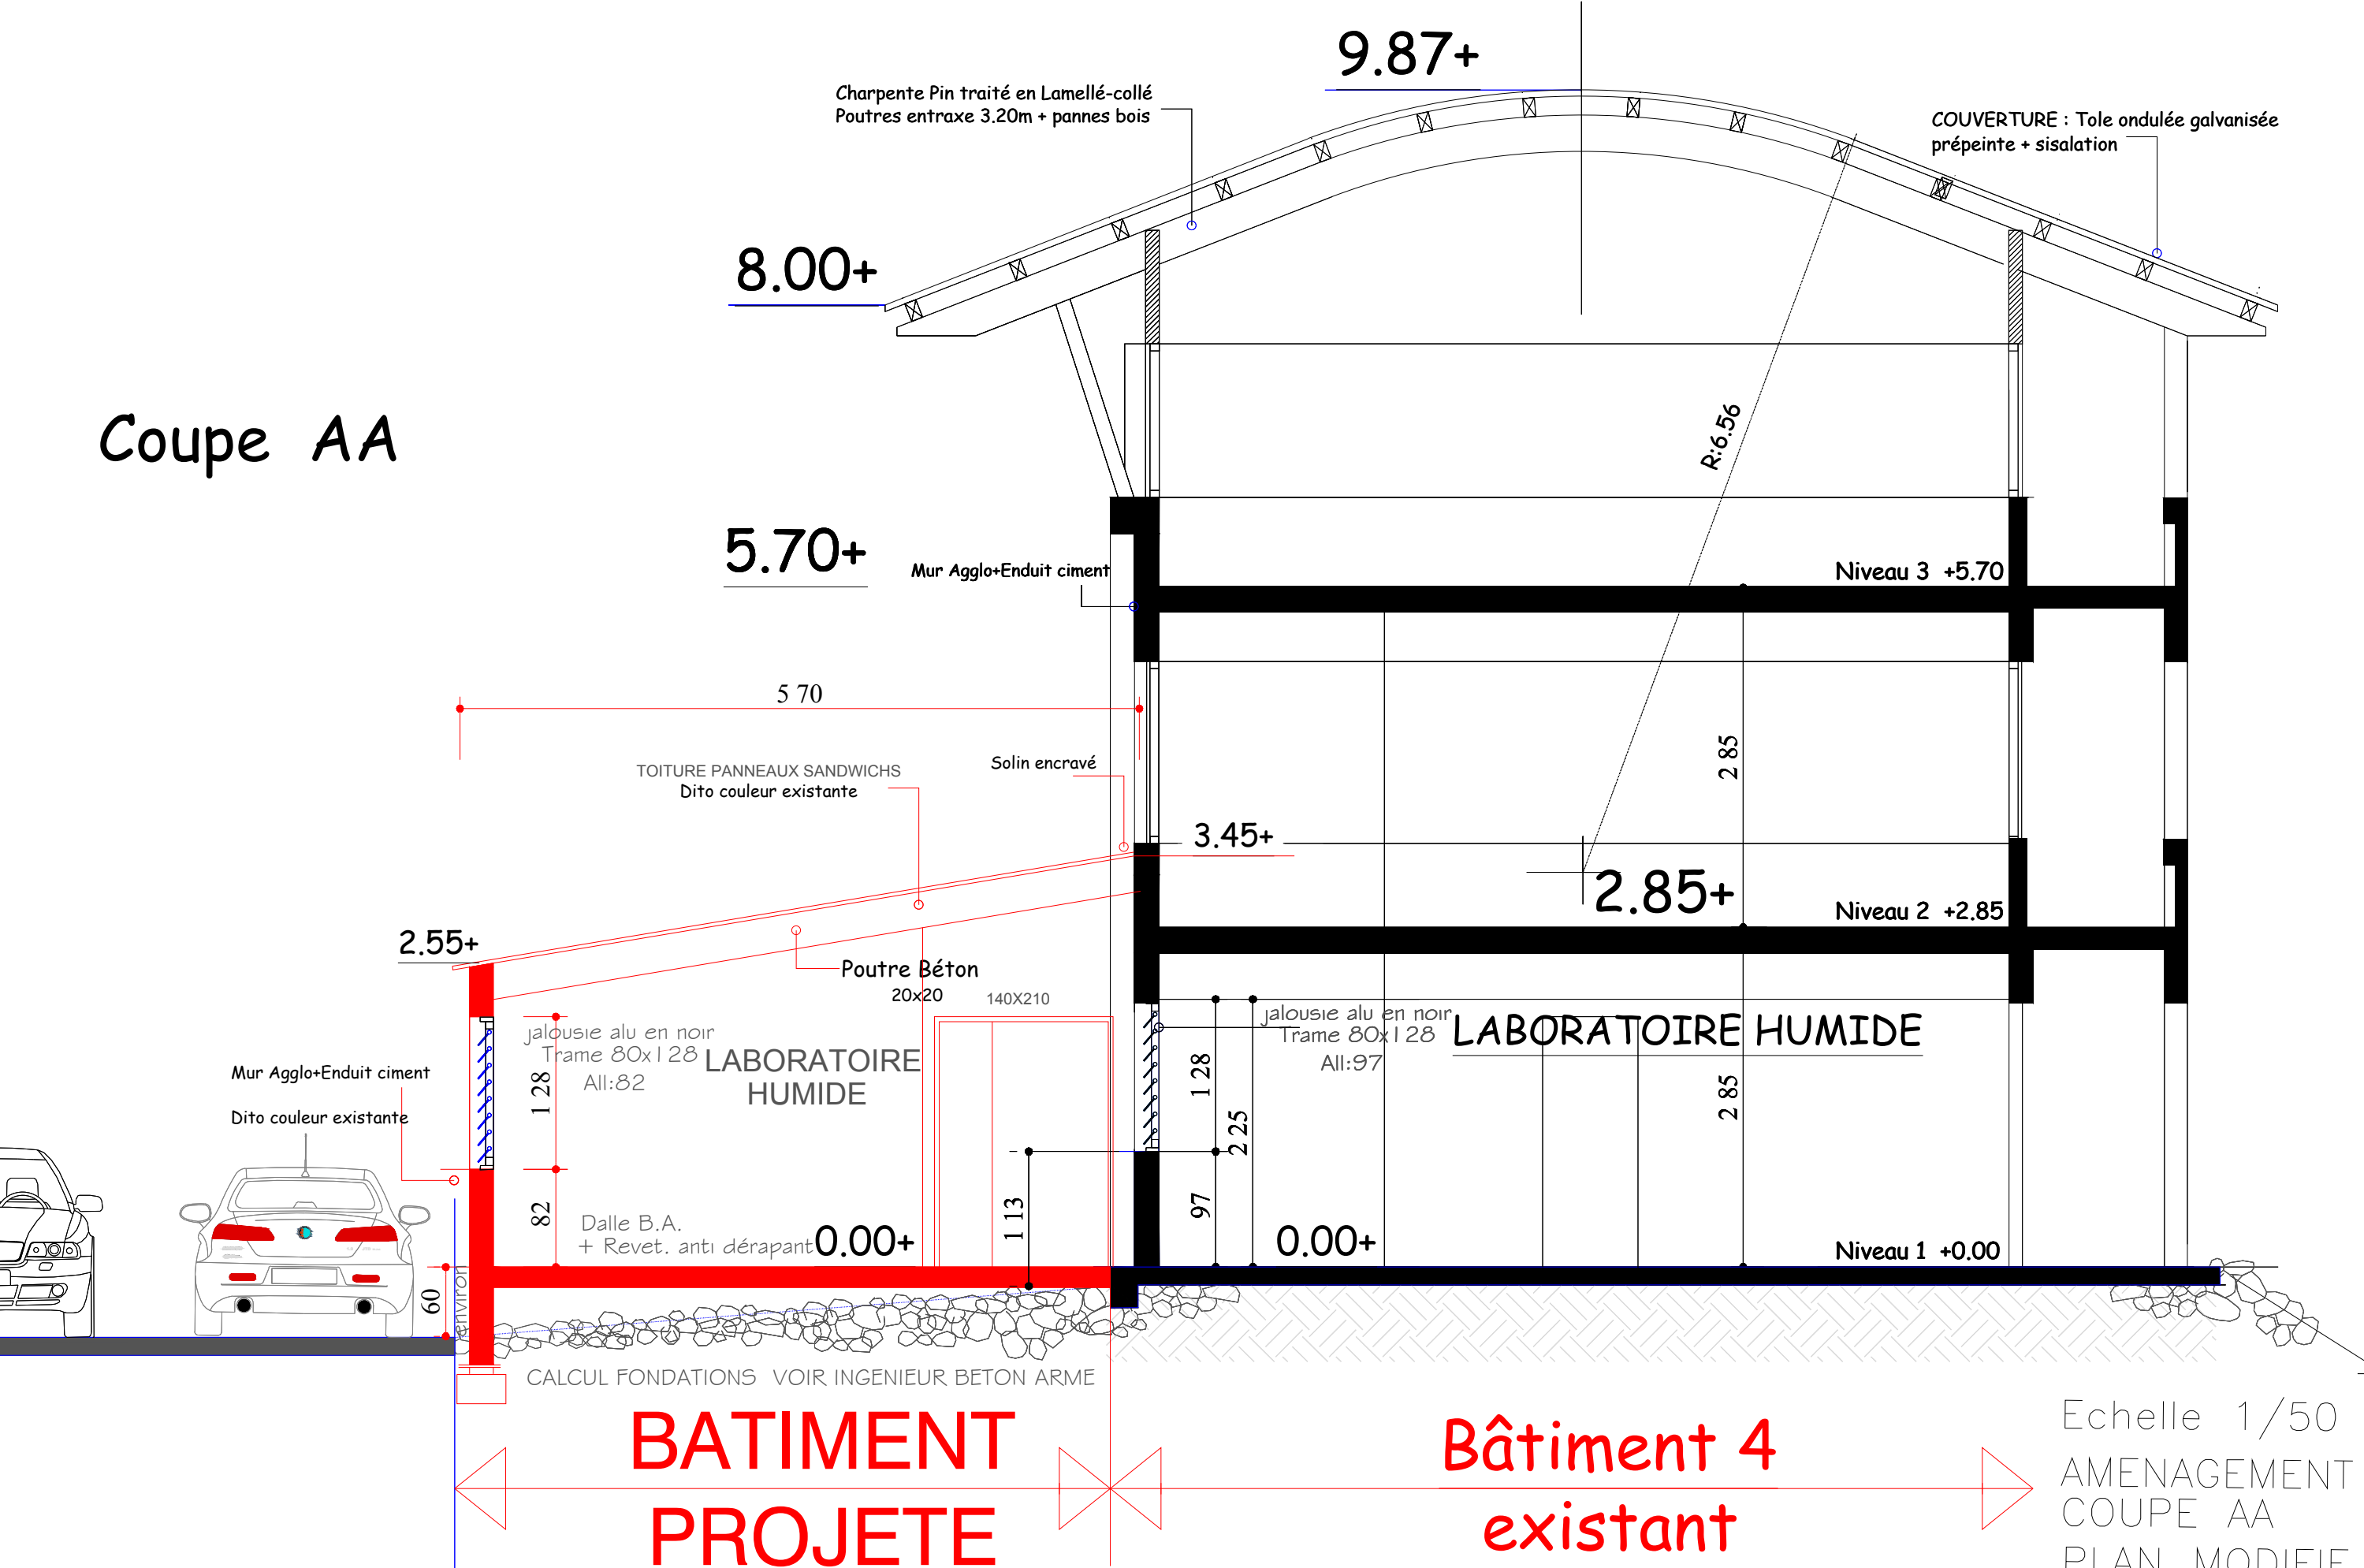

Echelle 1/50
AMENAGEMENT
COUPE AA
PLAN MODIFIE
08/08/23